



WISMA PERKESO KUALA LUMPUR

155, JALAN TUN RAZAK, 50400 KUALA
LUMPUR


RUANG UNTUK DISEWA

ARAS 8, KIRI

KELUASAN
RUANG UNTUK
DI SEWA :
10,285.44 KPS

ARAS 8, KANAN

KELUASAN
RUANG UNTUK
DI SEWA :
9,729.60 KPS

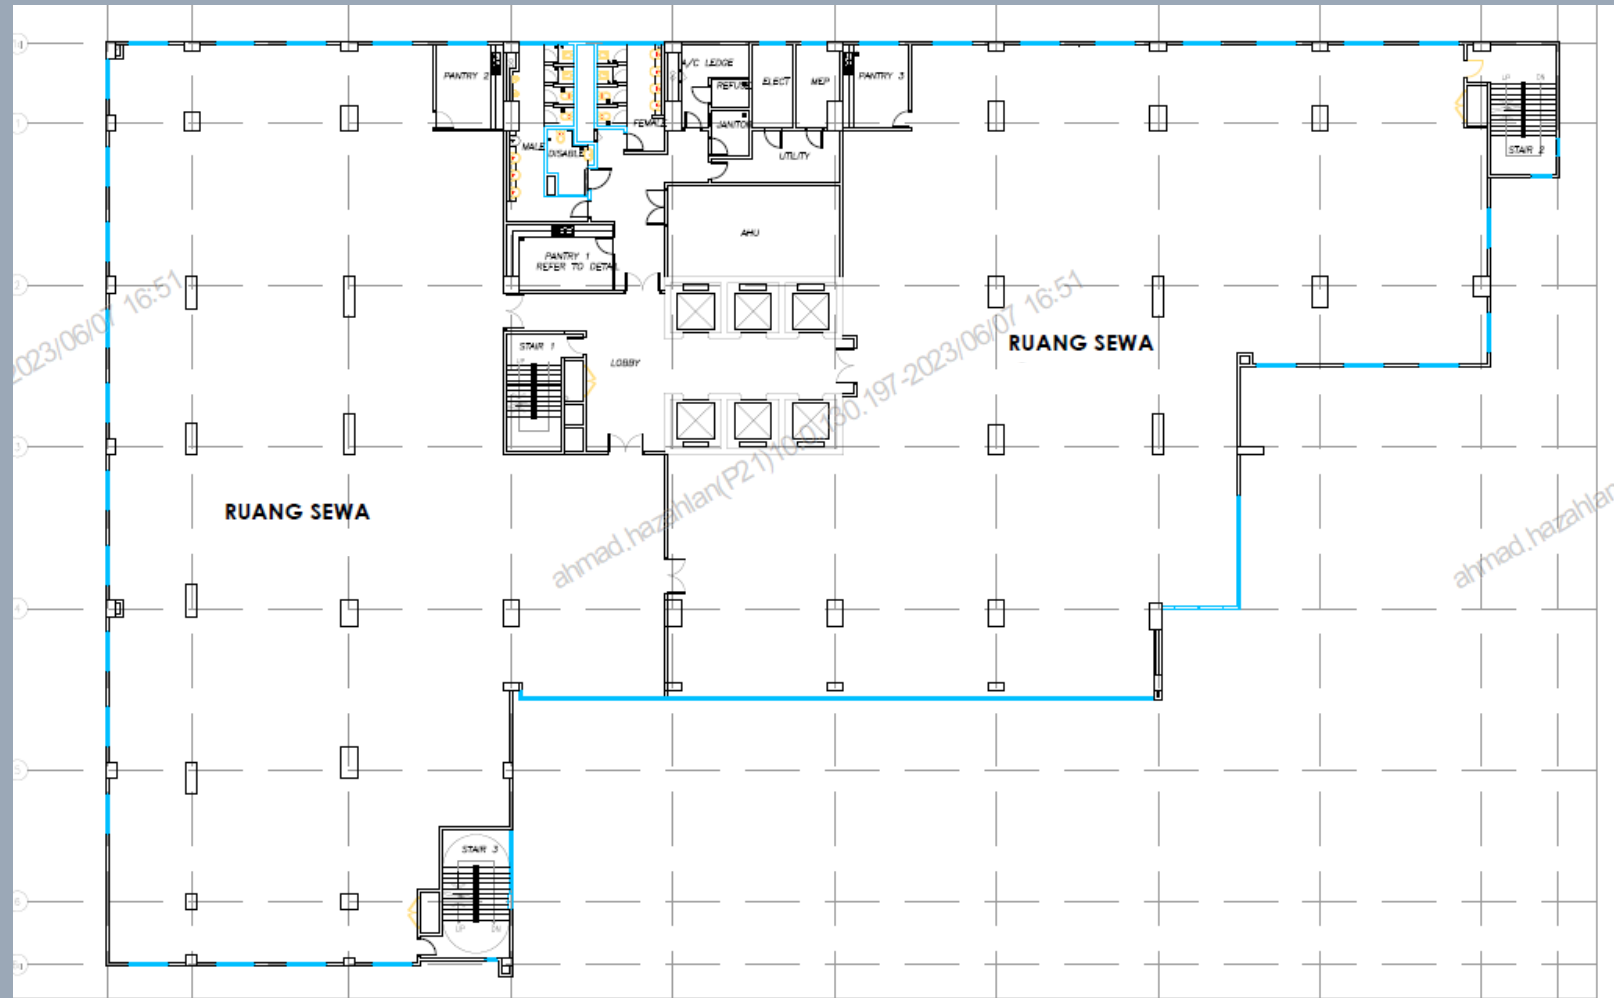

PEGAWAI UNTUK DIHUBUNGI :

MOHD JONAIIDIE BIN MAT JUSOH
jonaidie.jusoh@perkeso.gov.my

NURUL NAJWA BINTI AMEER ALI
najwa.ali@perkeso.gov.my

NORAFIZA BINTI ABDUL RAZAK
norafiza.razak@perkeso.gov.my


RUANG UNTUK DISEWA

ARAS 10, KIRI

KELUASAN
RUANG UNTUK
DI SEWA :
10,285.44 KPS

ARAS 10, KANAN

KELUASAN
RUANG UNTUK
DI SEWA :
9,729.60 KPS

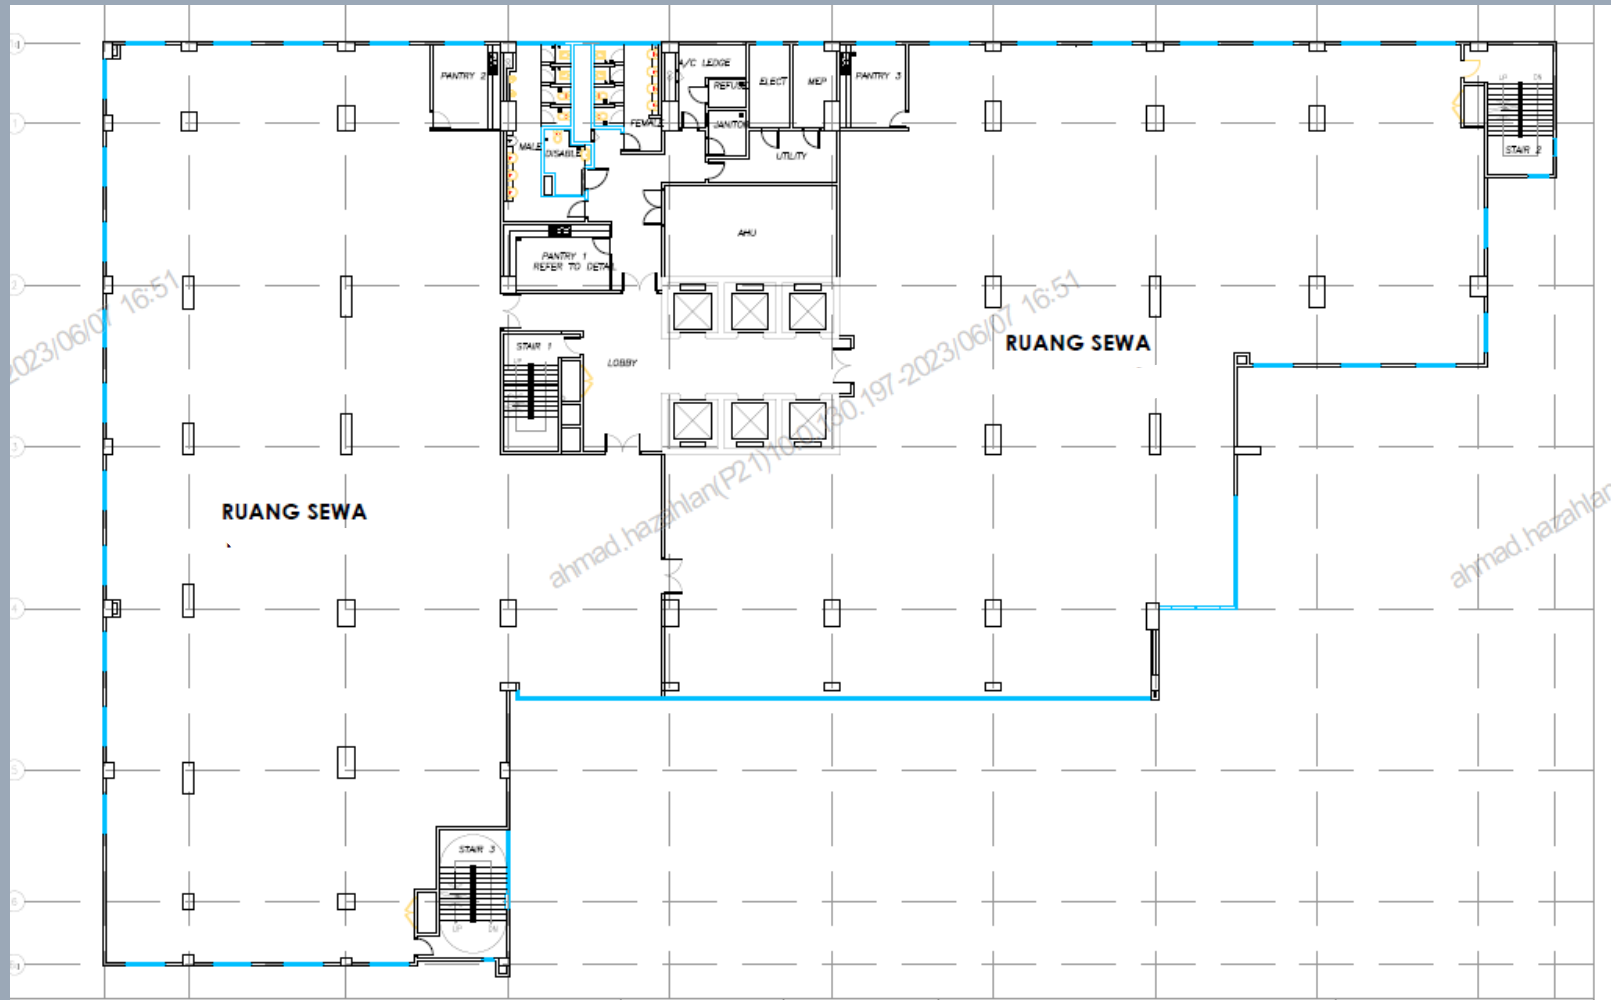

PEGAWAI UNTUK DIHUBUNGI :

MOHD JONAIIDIE BIN MAT JUSOH
jonaidie.jusoh@perkeso.gov.my


NURUL NAJWA BINTI AMEER ALI
najwa.ali@perkeso.gov.my

NORAFIZA BINTI ABDUL RAZAK
norafiza.razak@perkeso.gov.my

RUANG UNTUK DISEWA

ARAS 13, KANAN

KELUASAN
RUANG UNTUK DI
SEWA : 9,729.60
KPS

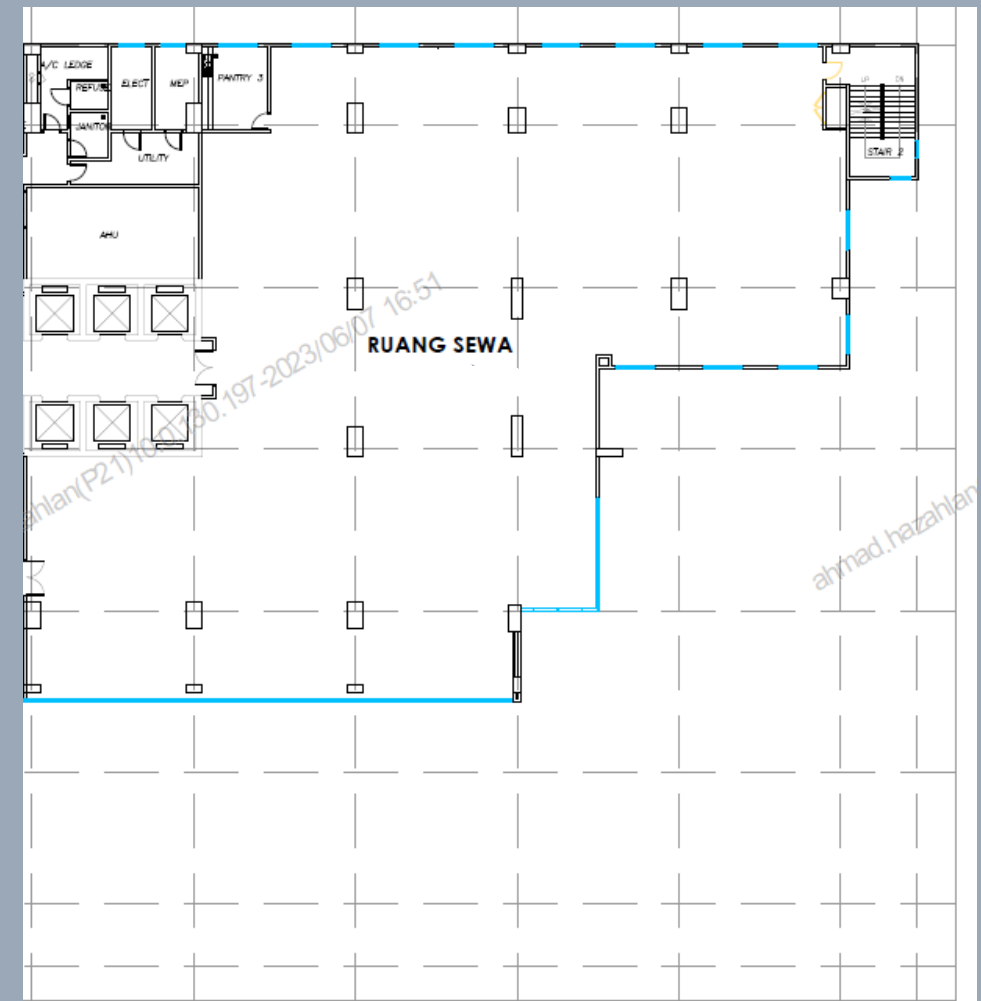

PEGAWAI UNTUK DIHUBUNGI :

MOHD JONAIIDIE BIN MAT JUSOH
jonaidie.jusoh@perkeso.gov.my

NURUL NAJWA BINTI AMEER ALI
najwa.ali@perkeso.gov.my

NORAFIZA BINTI ABDUL RAZAK
norafiza.razak@perkeso.gov.my